




FASAD MOT ÖSTER

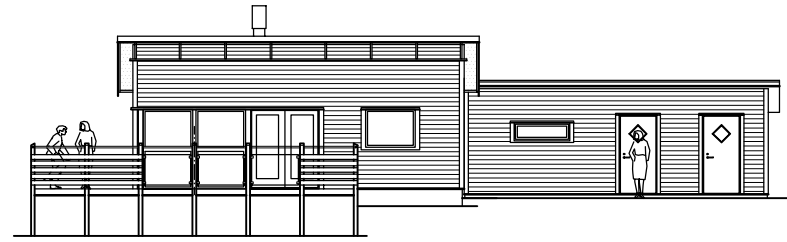


FASAD MOT SÖDER

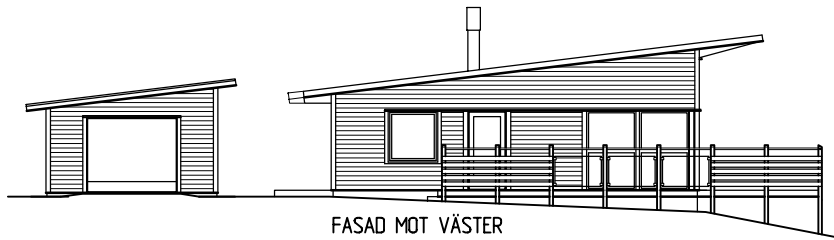


FASAD MOT VÄSTER

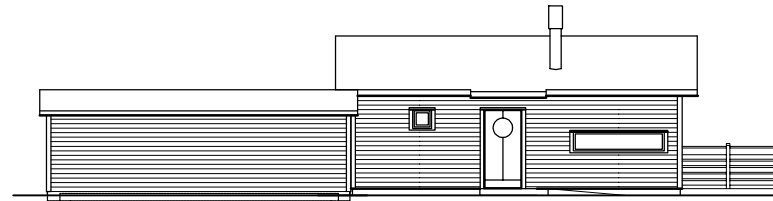


FASAD MOT NORR

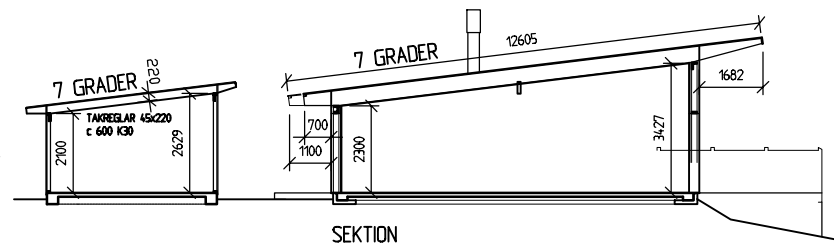

SEKTION

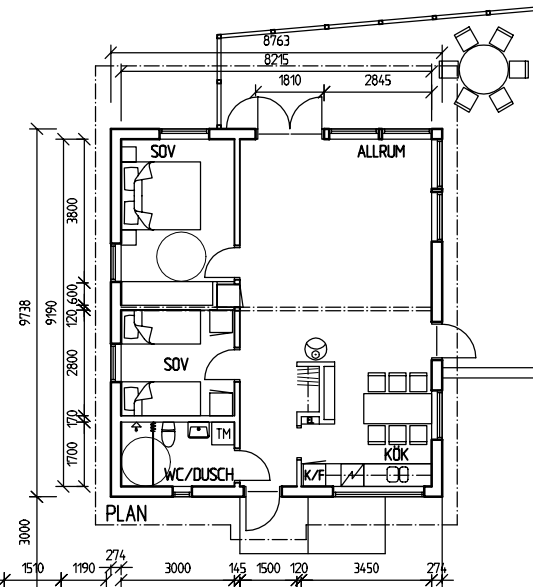

PLAN

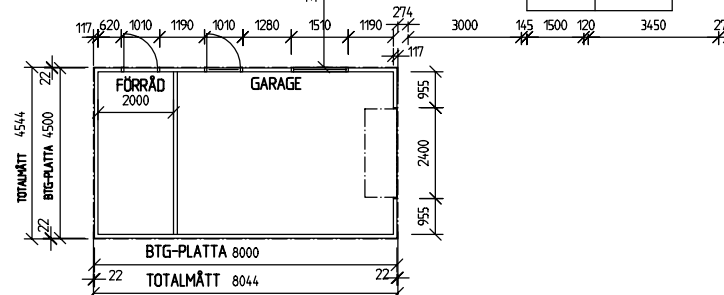


FÖRRÅD 2000

GARAGE

BTG-PLATTA 8000

TOTALMÅTT 8044

METER

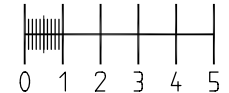

FÖNEBO 1:23

NYBYGGNAD AV FRITIDSHUS TYP B

Plan, Fasader, Sektion skala 1:100 Nr 1076

Hudiksvall 2012 06 15 rit KN

ARKITEKTVERKSTAN

1 HUDIKSVALL 0850-970 65

DJUPEGAT.4 824 50 HUDIKSVALL

BYGGLOVS-RITNING A1